Consorzio di Bonifica Integrale

COMPRENSORIO SARNO BACINI DEL SARNO, DEI TORRENTI VESUVIANI E DELL'IRNO

MANUTENZIONE STRAORDINARIA DELLA COPERTURA DELLA SEDE CONSORTILE

LIVELLO DI DEFINIZIONE DEL PROGETTO

PRELIMINARE O DEFINITIVO O ESECUTIVO ●

ELABORATO: N.7

PIANTE COPERTURA DI PROGETTO RAPP. 1/100

AGGIORNAMENTO GIUGNO 2021

PROGETTISTA:

ING. GERARDO GUSTATO
(CAPO UFFICIO PROGETTAZIONE E D.L.)

GUSTATO
GERARDO
15.06.2021
08:52:39 UTC

RESPONSABILE DEL PROCEDIMENTO:

ING. BRUNO CARLONI
(DIRETTORE AREA TECNICA)

COLLABORAZIONI:

GEOM. ANTONIO GRECO
(UFFICIO PROGETTAZIONE E D.L.)

COORDINATORE DELLA SICUREZZA:

ING. GERARDO GUSTATO
(CAPO UFFICIO PROGETTAZIONE E D.L.)

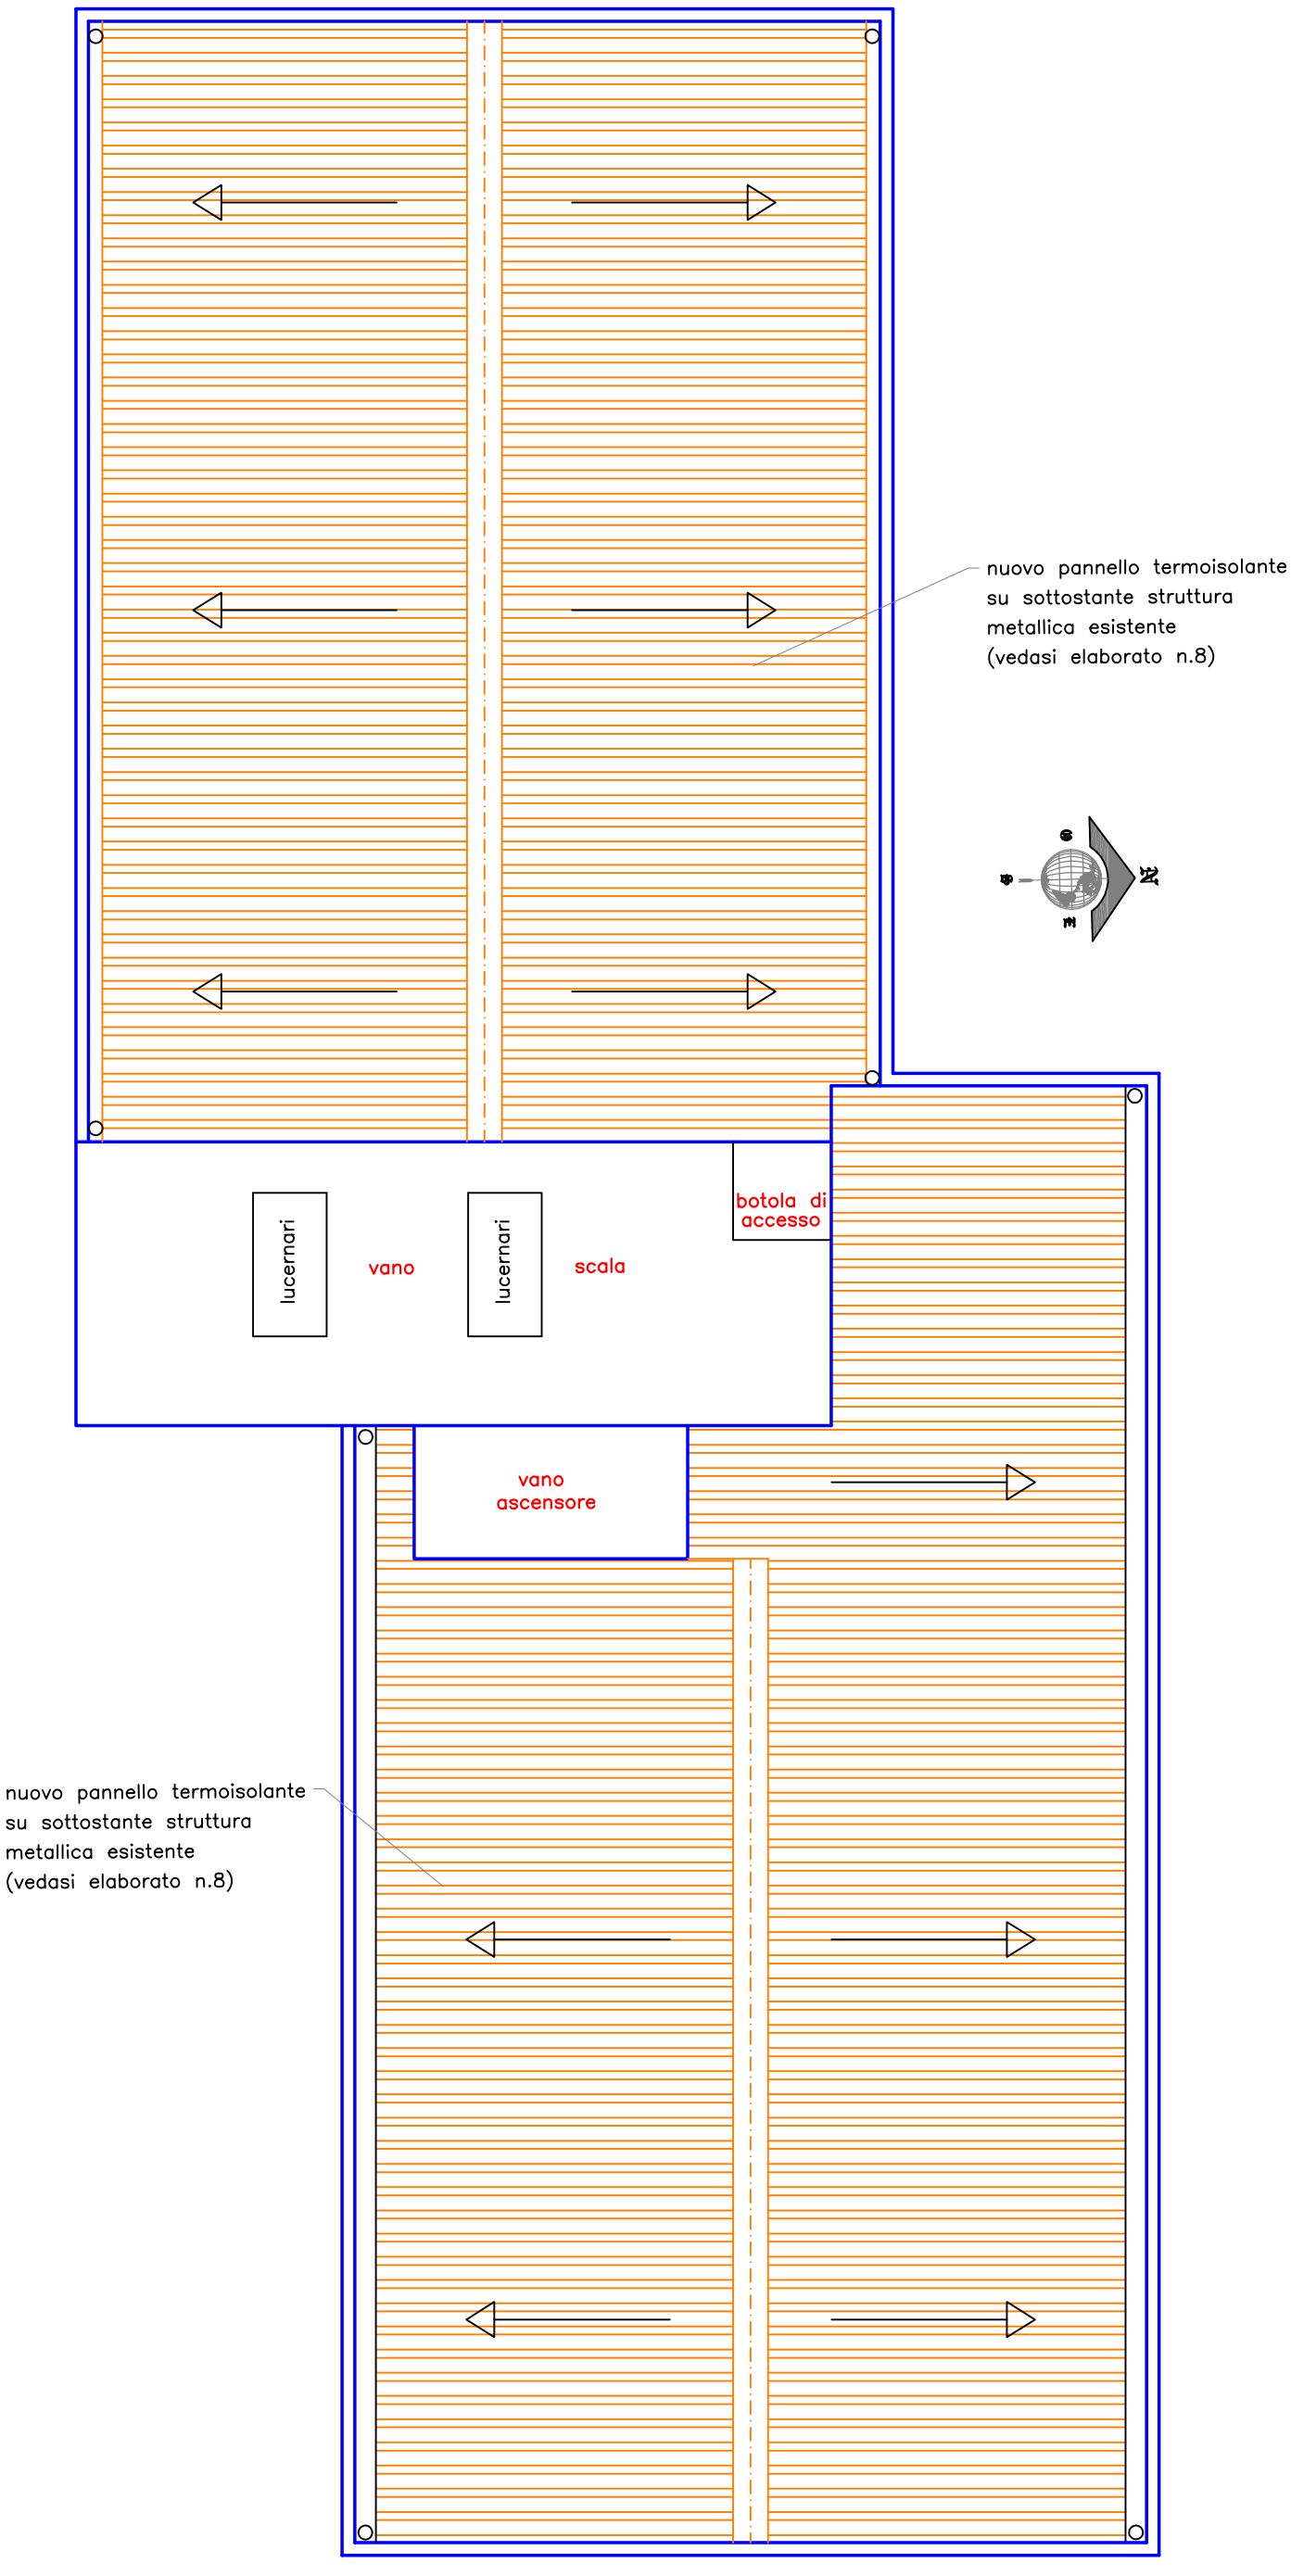

PIANTA COPERTURA PROGETTO RAPP. 1/100

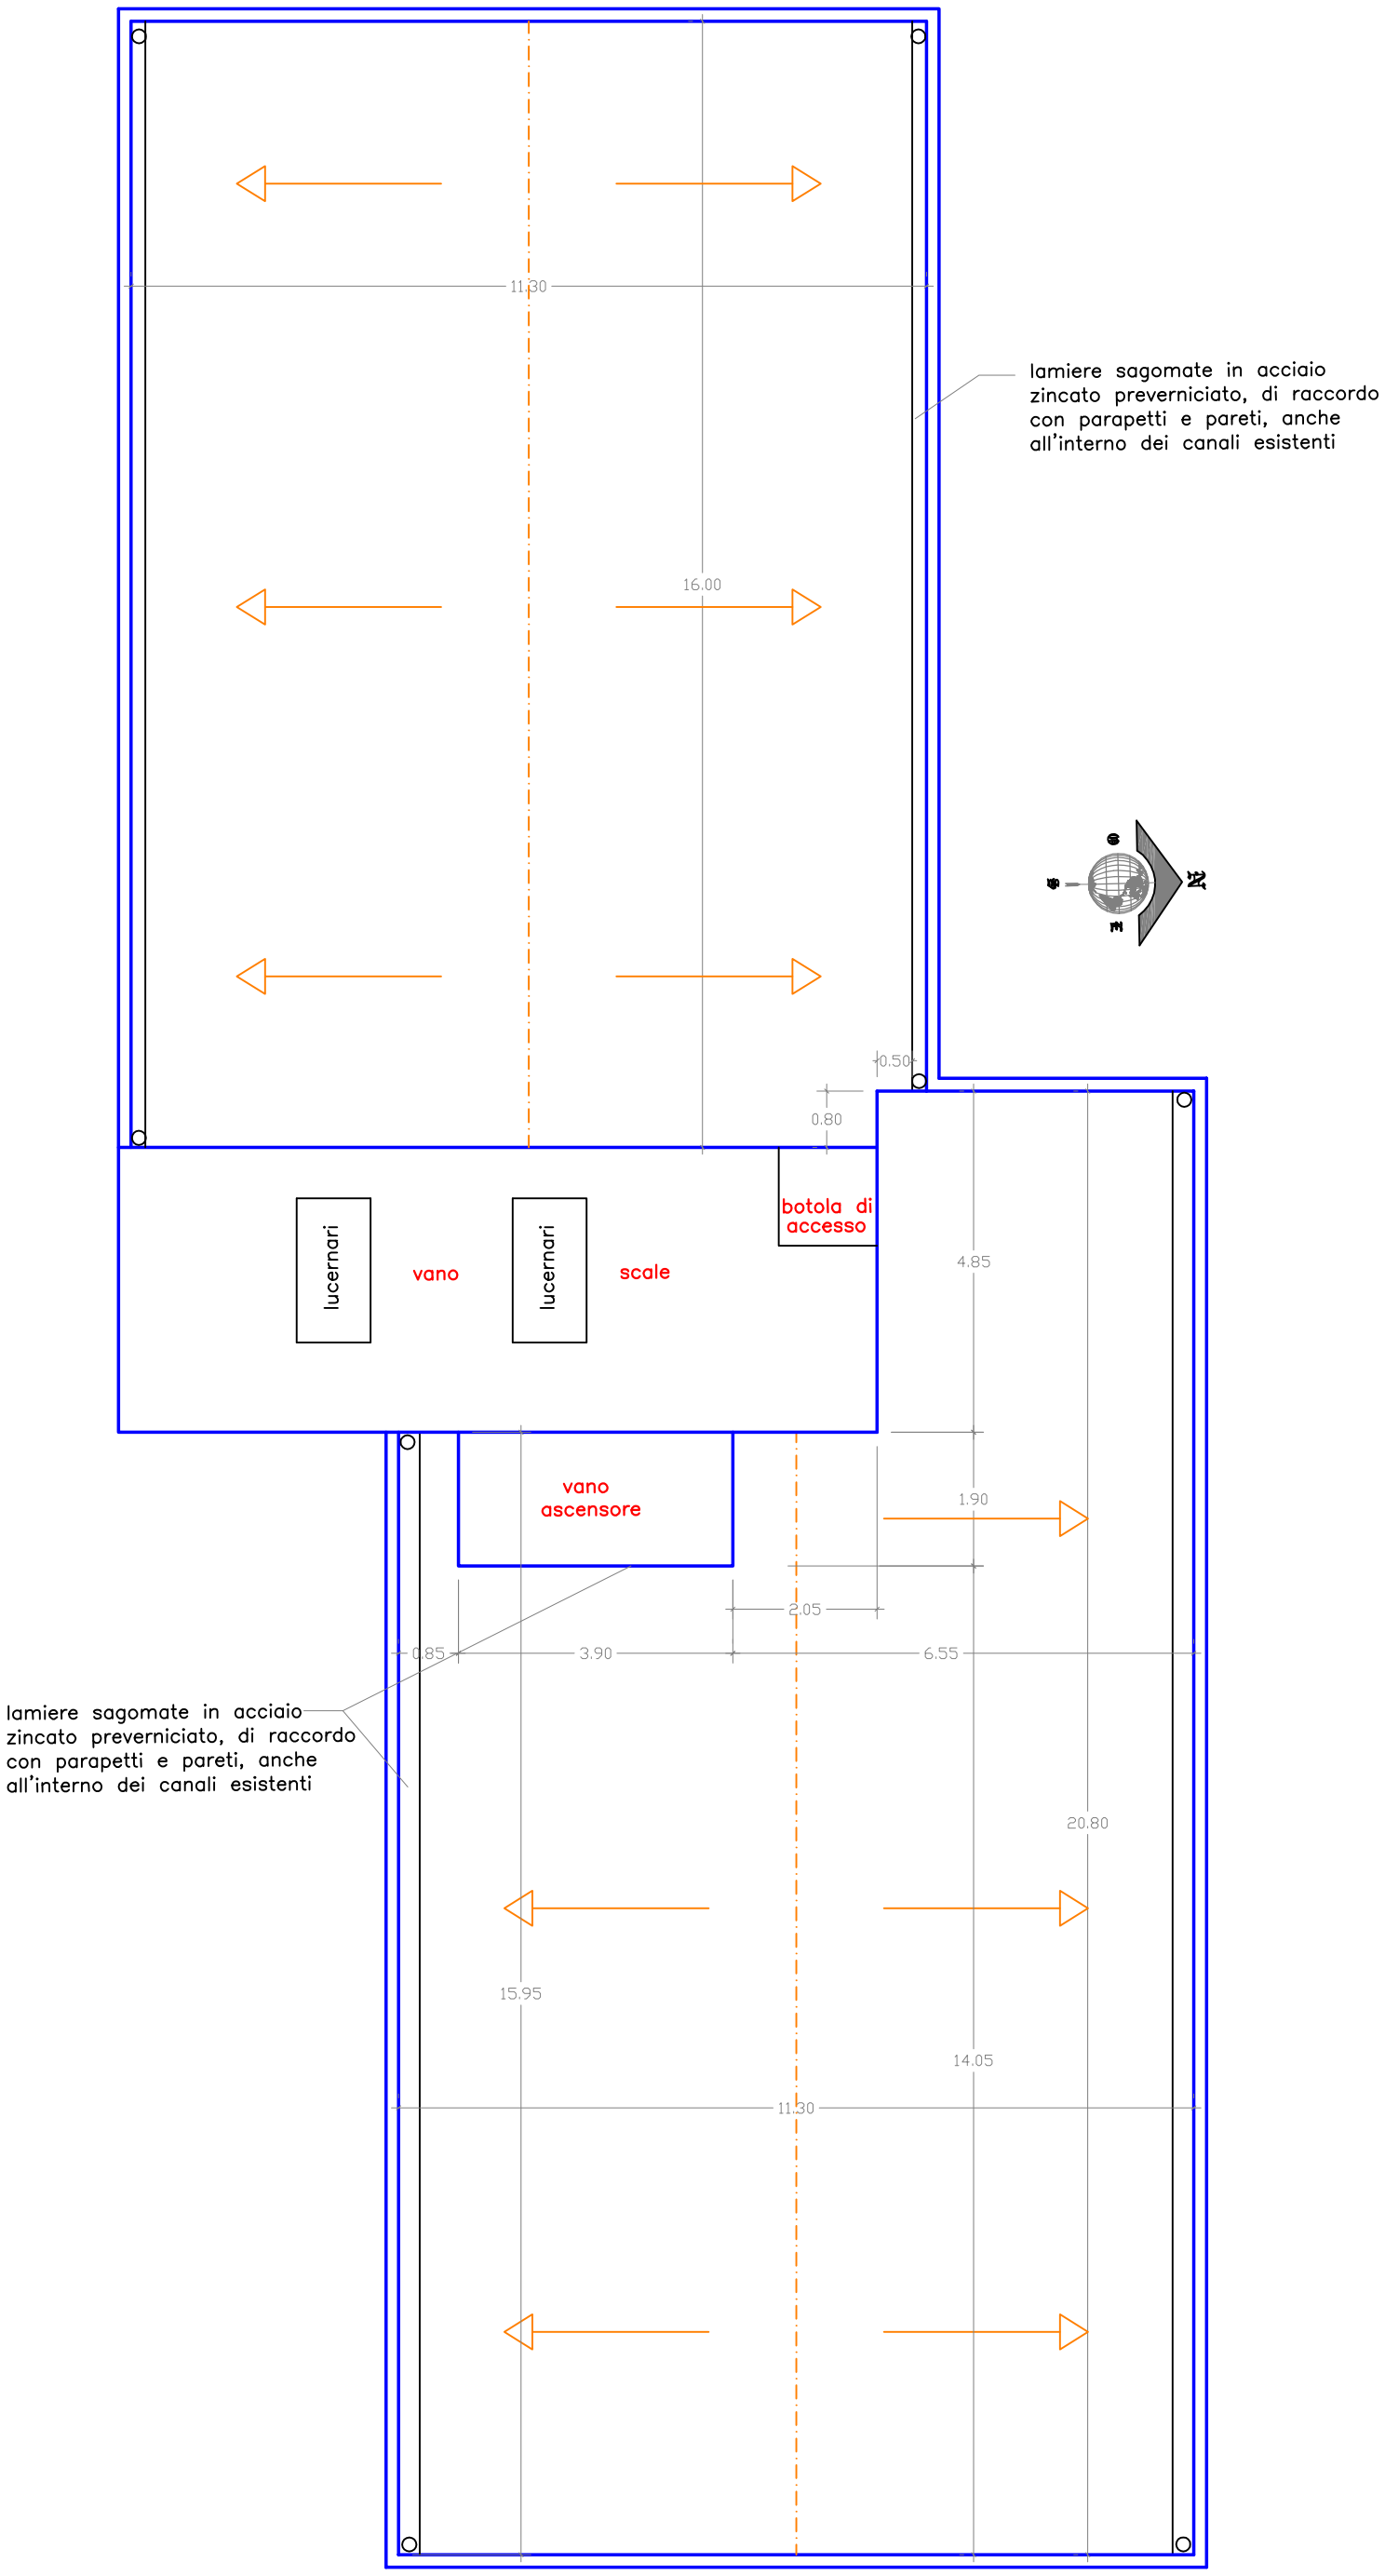

PIANTA COPERTURA PROGETTO RAPP. 1/100