



Consorzio di
Bonifica Integrale

COMPRENSORIO **SARNO** BACINI DEL SARNO, DEI TORRENTI
VESUVIANI E DELL'IRNO

MANUTENZIONE STRAORDINARIA DELLA COPERTURA DELLA SEDE CONSORTILE

LIVELLO DI DEFINIZIONE DEL PROGETTO

PRELIMINARE 0

DEFINITIVO 0

ESECUTIVO ●

ELABORATO:

N.8

PARTICOLARI DELLA COPERTURA RAPP.1/5

AGGIORNAMENTO GIUGNO 2021

PROGETTISTA:

ING. GERARDO GUSTATO
(CAPO UFFICIO PROGETTAZIONE E D.L.)

RESPONSABILE DEL PROCEDIMENTO:

ING. BRUNO CARLONI
(DIRETTORE AREA TECNICA)


COLLABORAZIONI:

GEOM. ANTONIO GRECO
(UFFICIO PROGETTAZIONE E D.L.)

COORDINATORE DELLA SICUREZZA:


ING. GERARDO GUSTATO
(CAPO UFFICIO PROGETTAZIONE E D.L.)

Pannellatura di copertura esistente rapp. 1/5

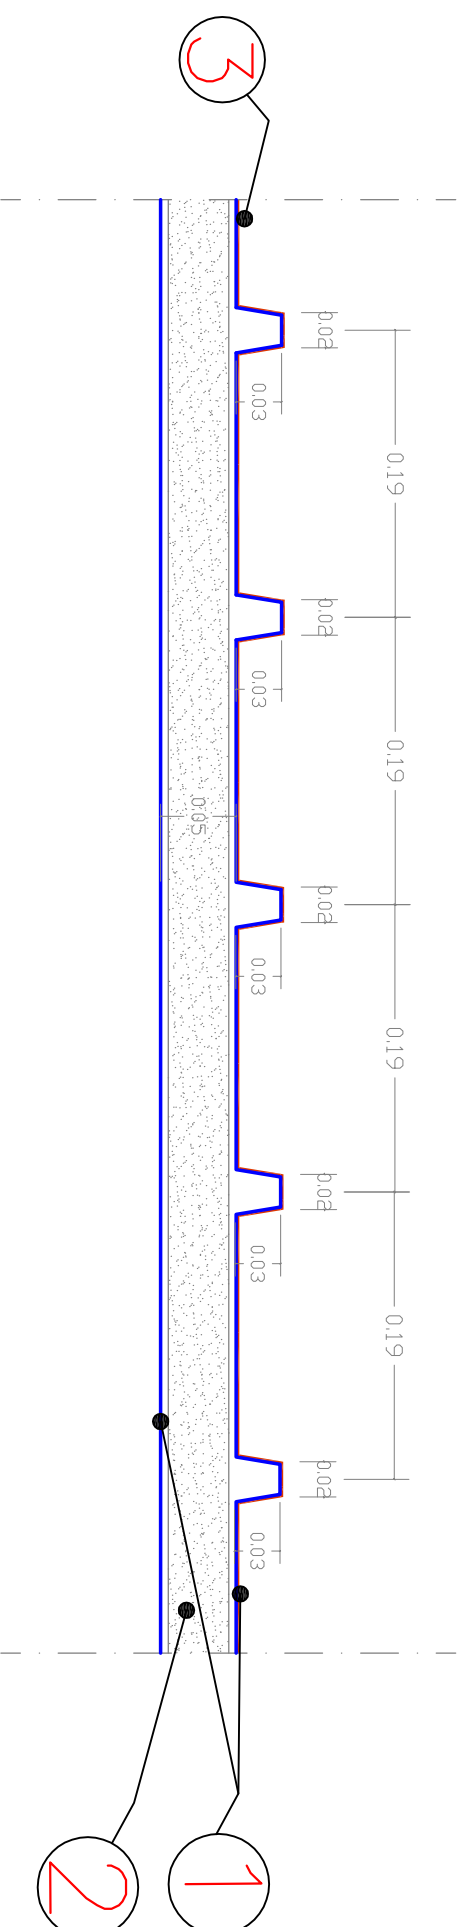

- ① lamiera metallica sup. grecata ed inf.
- ② isolamento termico sp.5cm circa
- ③ rivestimento protettivo sp.2cm circa

Pannellatura di copertura esistente

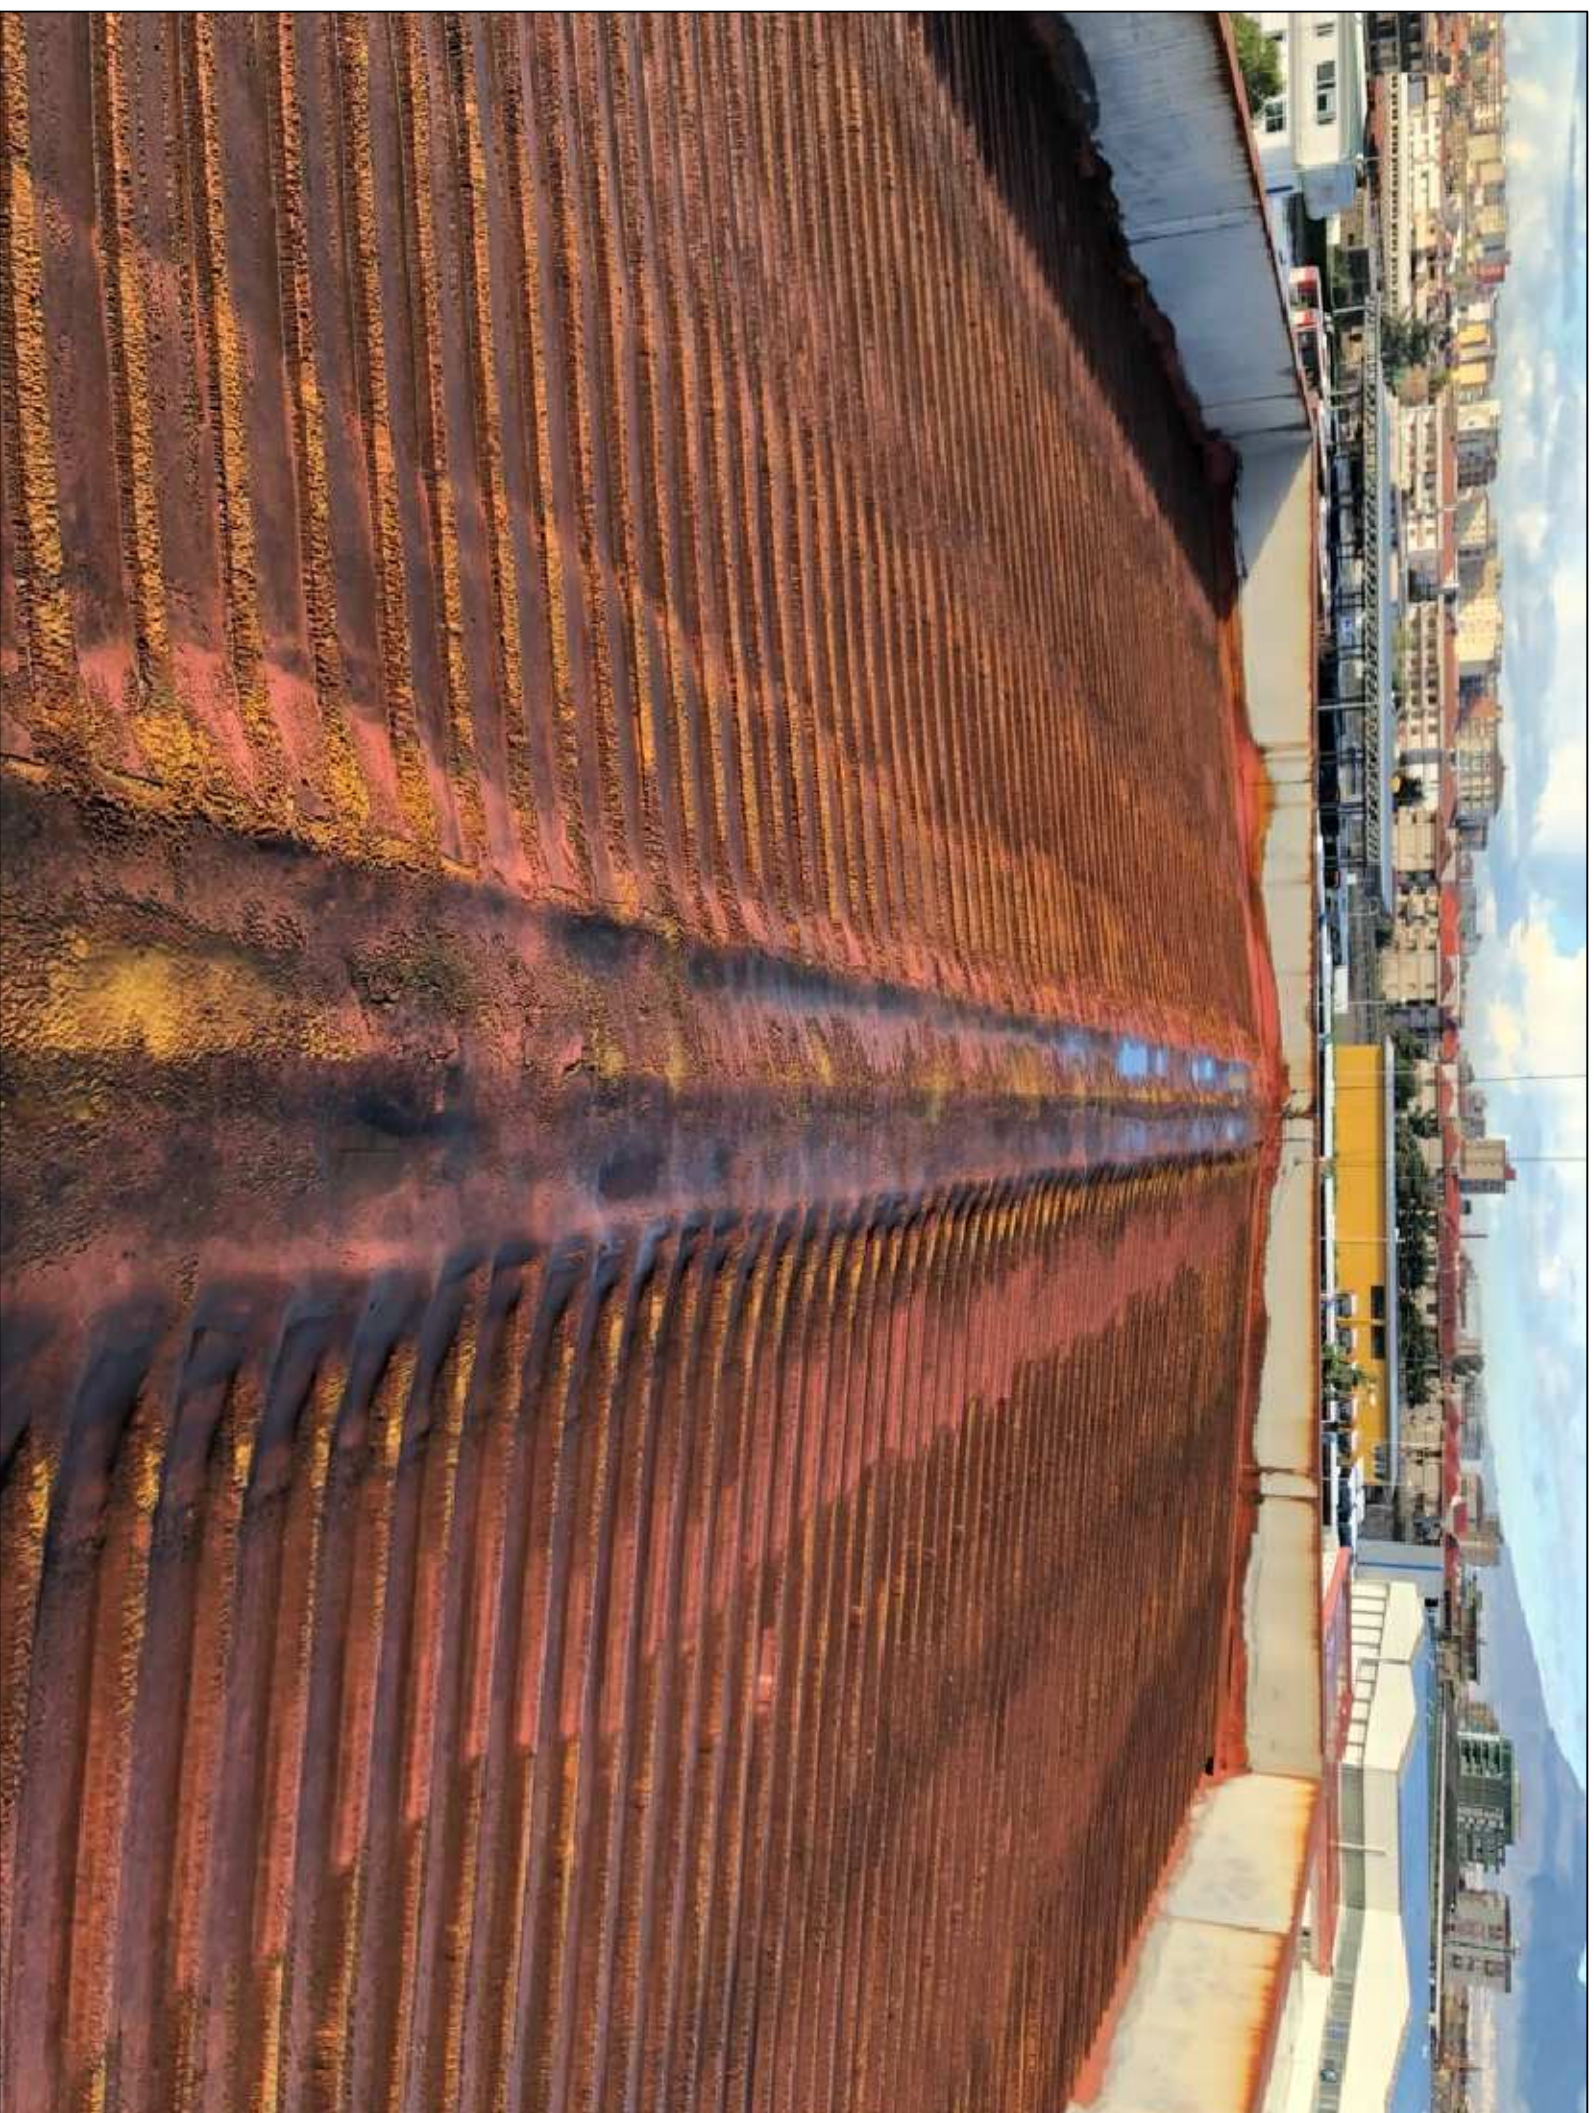


Struttura metallica di supporto



Nuova pannellatura di copertura rapp.1/5

Pannello tipo PGB TD5 della Marcegaglia spa, sp.6cm, o di caratteristiche equivalenti

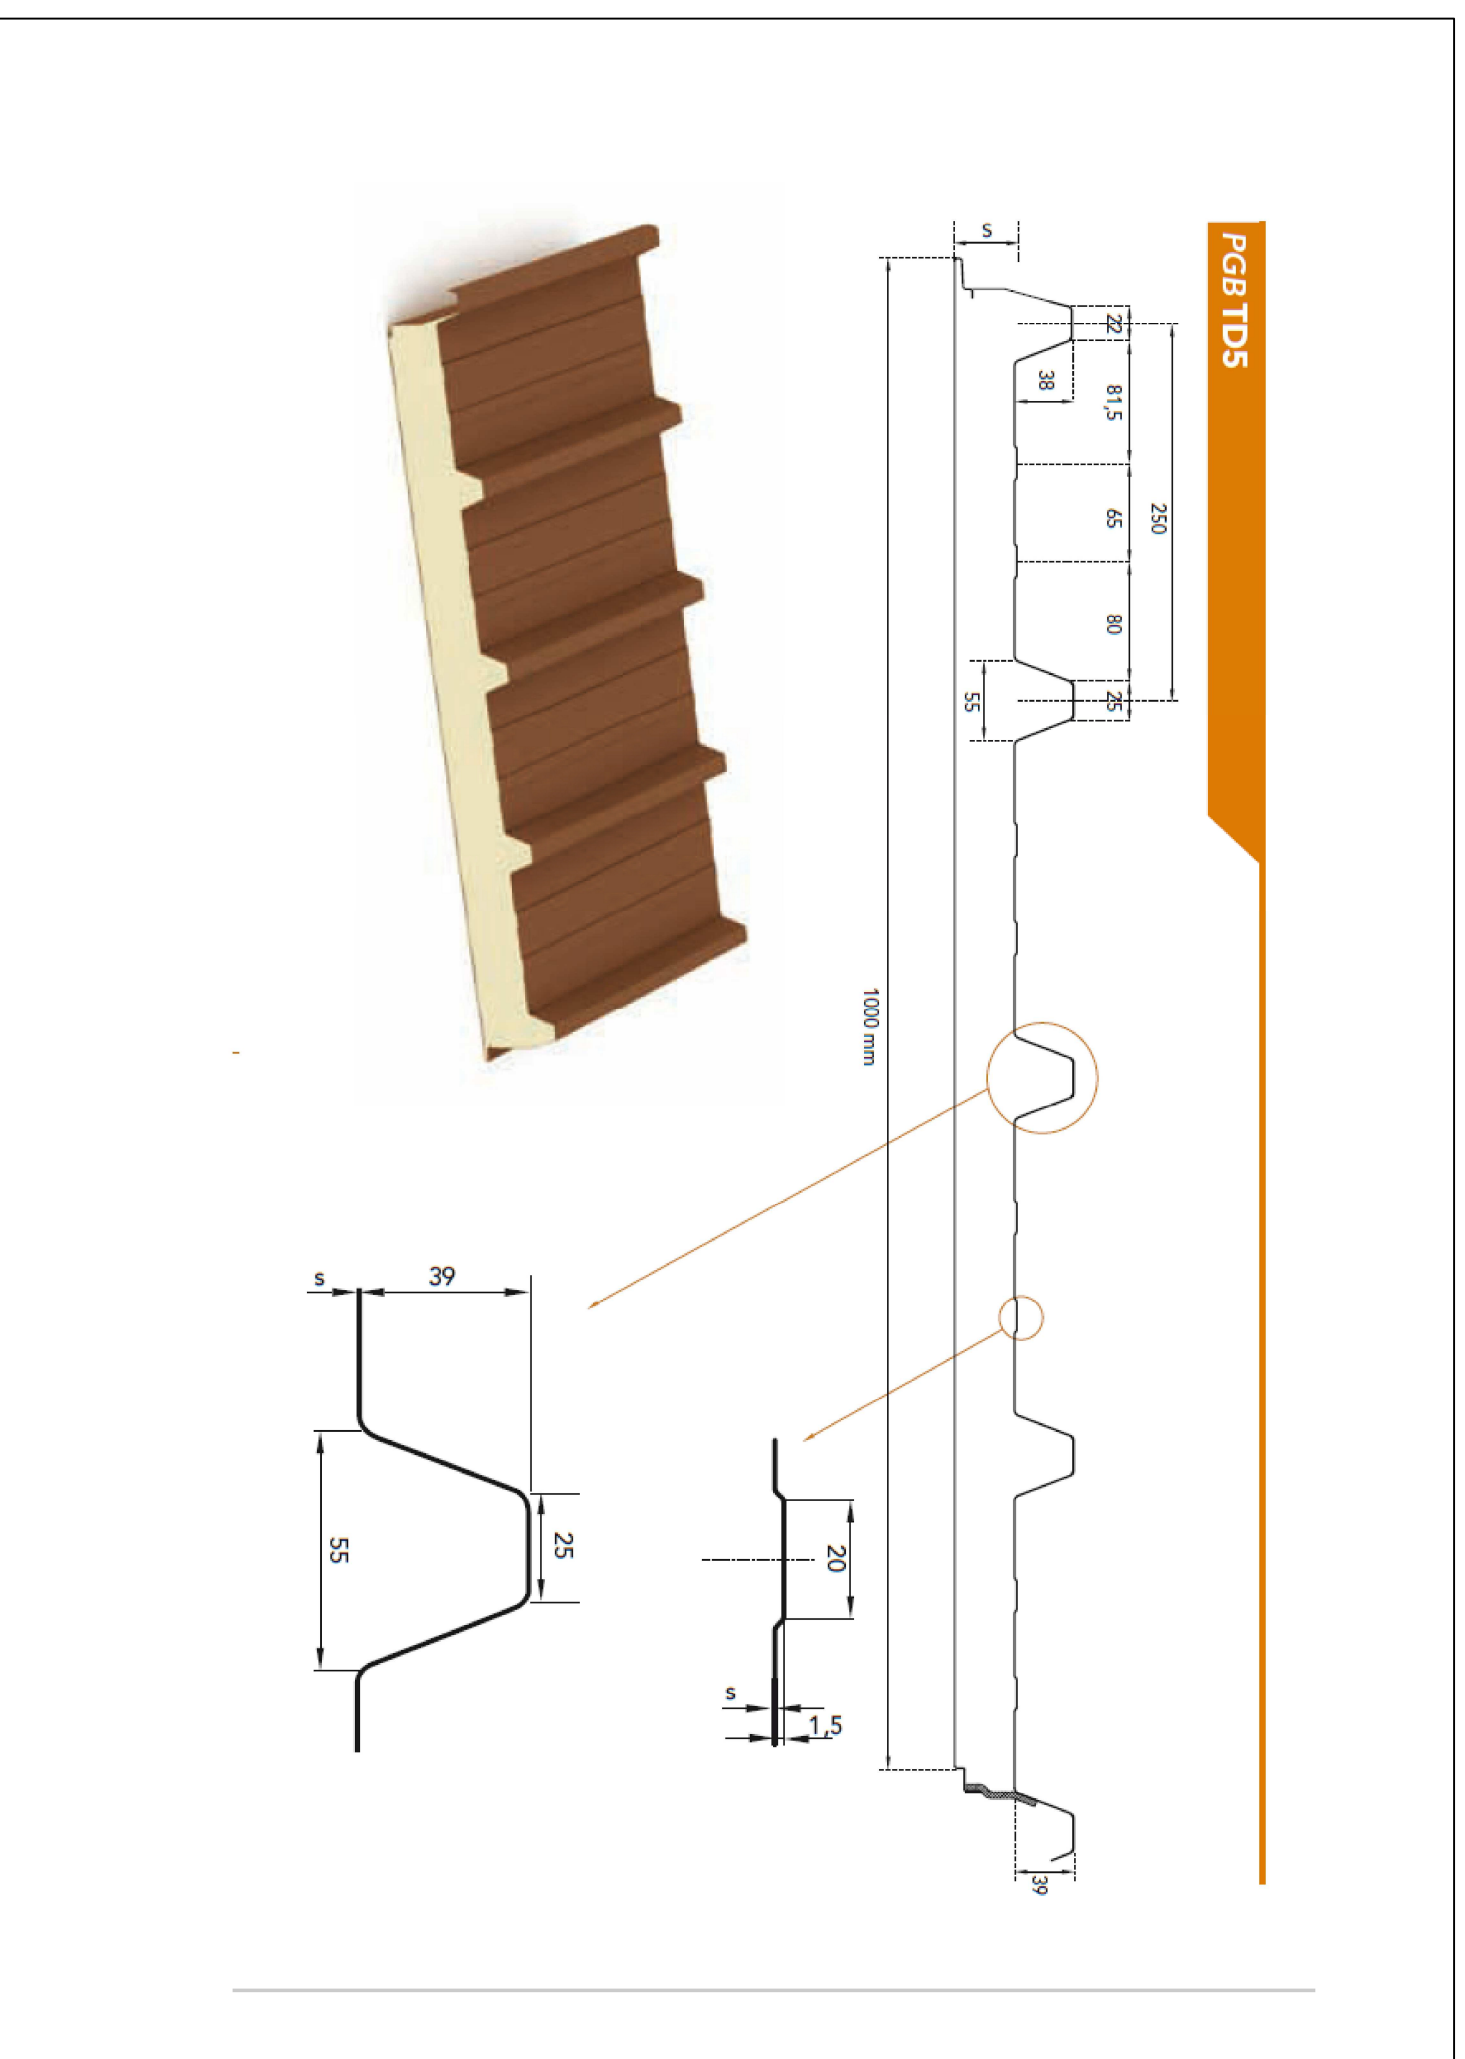

N.B. vedasi manuale tipo allegato per le caratteristiche tecniche e prestazionali del pannello nonchè per le modalità di montaggio