Consorzio di Bonifica Integrale

COMPRENSORIO **SARNO** BACINI DEL SARNO, DEI TORRENTI VESUVIANI E DELL'IRNO

SISTEMAZIONE ED AMPLIAMENTO DELLA VASCA DI ASSORBIMENTO VALESANA IN LOC. CAMPOMANFOLI DEL COMUNE DI CASTEL SAN GIORGIO (SA)

LIVELLO DI DEFINIZIONE DEL PROGETTO

PRELIMINARE	0	DEFINITIVO	0	ESECUTIVO	0

ELABORATO : N.30

SEZIONI S.D.F. - PROGETTO N.11 RAPP. 1/500

AGGIORNAMENTO: GENNAIO 2021

PROGETTISTA:
ING. BRUNO CARLONI
(Direttore dell' Area Tecnica)

RESPONSABILE DEL PROCEDIMENTO:
ING. LUIGI DANIELE
(Direttore Generale)

CALCOLI STATICI:
ING. GERARDO GUSTATO
(Capo Ufficio Progettazione e D.L.)

COORDINATORE DELLA SICUREZZA:
ING. GERARDO GUSTATO
(Capo Ufficio Progettazione e D.L.)

COLLABORAZIONI GRAFICHE:
GEOM. ANTONIO GRECO
(Ufficio Progettazione e D.L.)

RILIEVO TOPOGRAFICO:
GEOM. LUCA AUTIERI

CONSULENZA GEOLOGICA:
DOTT. GIUSEPPE D' AMORE

PIANO ANALITICO DI ESPROPRIO:
GEOM. GIOVANFIORE CATALANO
(Capo Ufficio Catasto ed Espropriazioni)

ORDINE DEGLI INGEGNERI DI SALERNO
INGEGNERE
CARLONI
1925

SEZIONE n.11 rapp.1/500

STATO DI FATTO

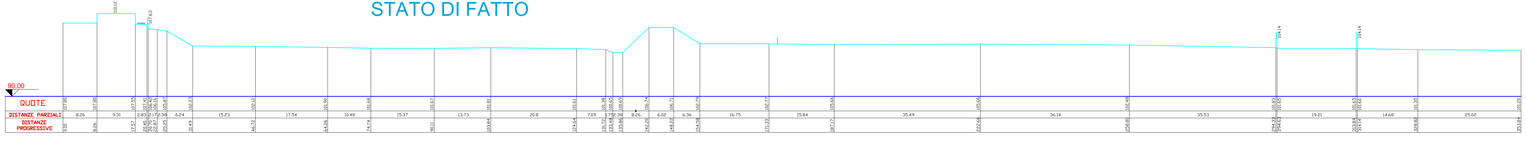

PROGETTO

STATO DI FATTO - PROGETTO

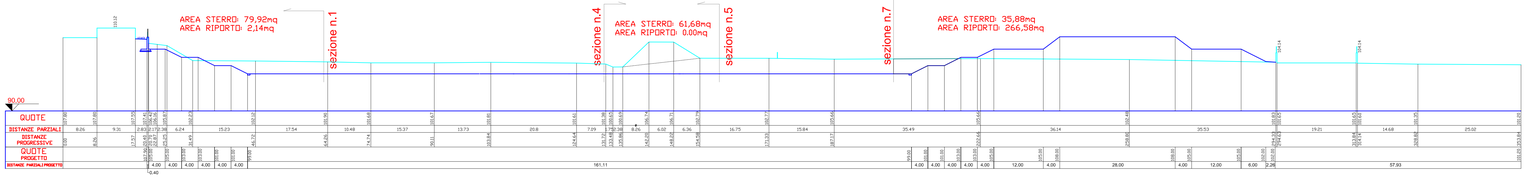

Consorzio di Bonifica Integrale
COMPRENSORIO SARNO BACINI DEL SARNO, DEI TORRENTI VESUVIANI E DELL'IRNO

SISTEMAZIONE ED AMPLIAMENTO DELLA VASCA DI ASSORBIMENTO VALESANA IN LOC. CAMPOMANFOLI DEL COMUNE DI CASTEL SAN GIORGIO (SA)

LIVELLO DI DEFINIZIONE DEL PROGETTO

PRELIMINARE 0 DEFINITIVO 0 ESECUTIVO 0

ELABORATO : N.30

SEZIONI S.D.F. - PROGETTO N.11 RAPP. 1/500

AGGIORNAMENTO: GENNAIO 2021

PROGETTISTA:
ING. BRUNO CARLONI
(Direttore dell' Area Tecnica)

RESPONSABILE DEL PROCEDIMENTO:
ING. LUIGI DANIELE
(Direttore Generale)

CALCOLI STATICI:
ING. GERARDO GUSTATO
(Capo Ufficio Progettazione e D.L.)

COORDINATORE DELLA SICUREZZA:
ING. GERARDO GUSTATO
(Capo Ufficio Progettazione e D.L.)

COLLABORAZIONI GRAFICHE:
GEOM. ANTONIO GRECO
(Ufficio Progettazione e D.L.)

RILIEVO TOPOGRAFICO:
GEOM. LUCA AUTIERI

CONSULENZA GEOLOGICA:
DOTT. GIUSEPPE D' AMORE

PIANO ANALITICO DI ESPROPRIO:
GEOM. GIOVANFIORE CATALANO
(Capo Ufficio Catasto ed Espropriazioni)